


射水市都市計画基本図

計画図

富山高岡広域都市計画地区計画の決定（射水市決定） 計画図
太閤山ランド東地区地区計画

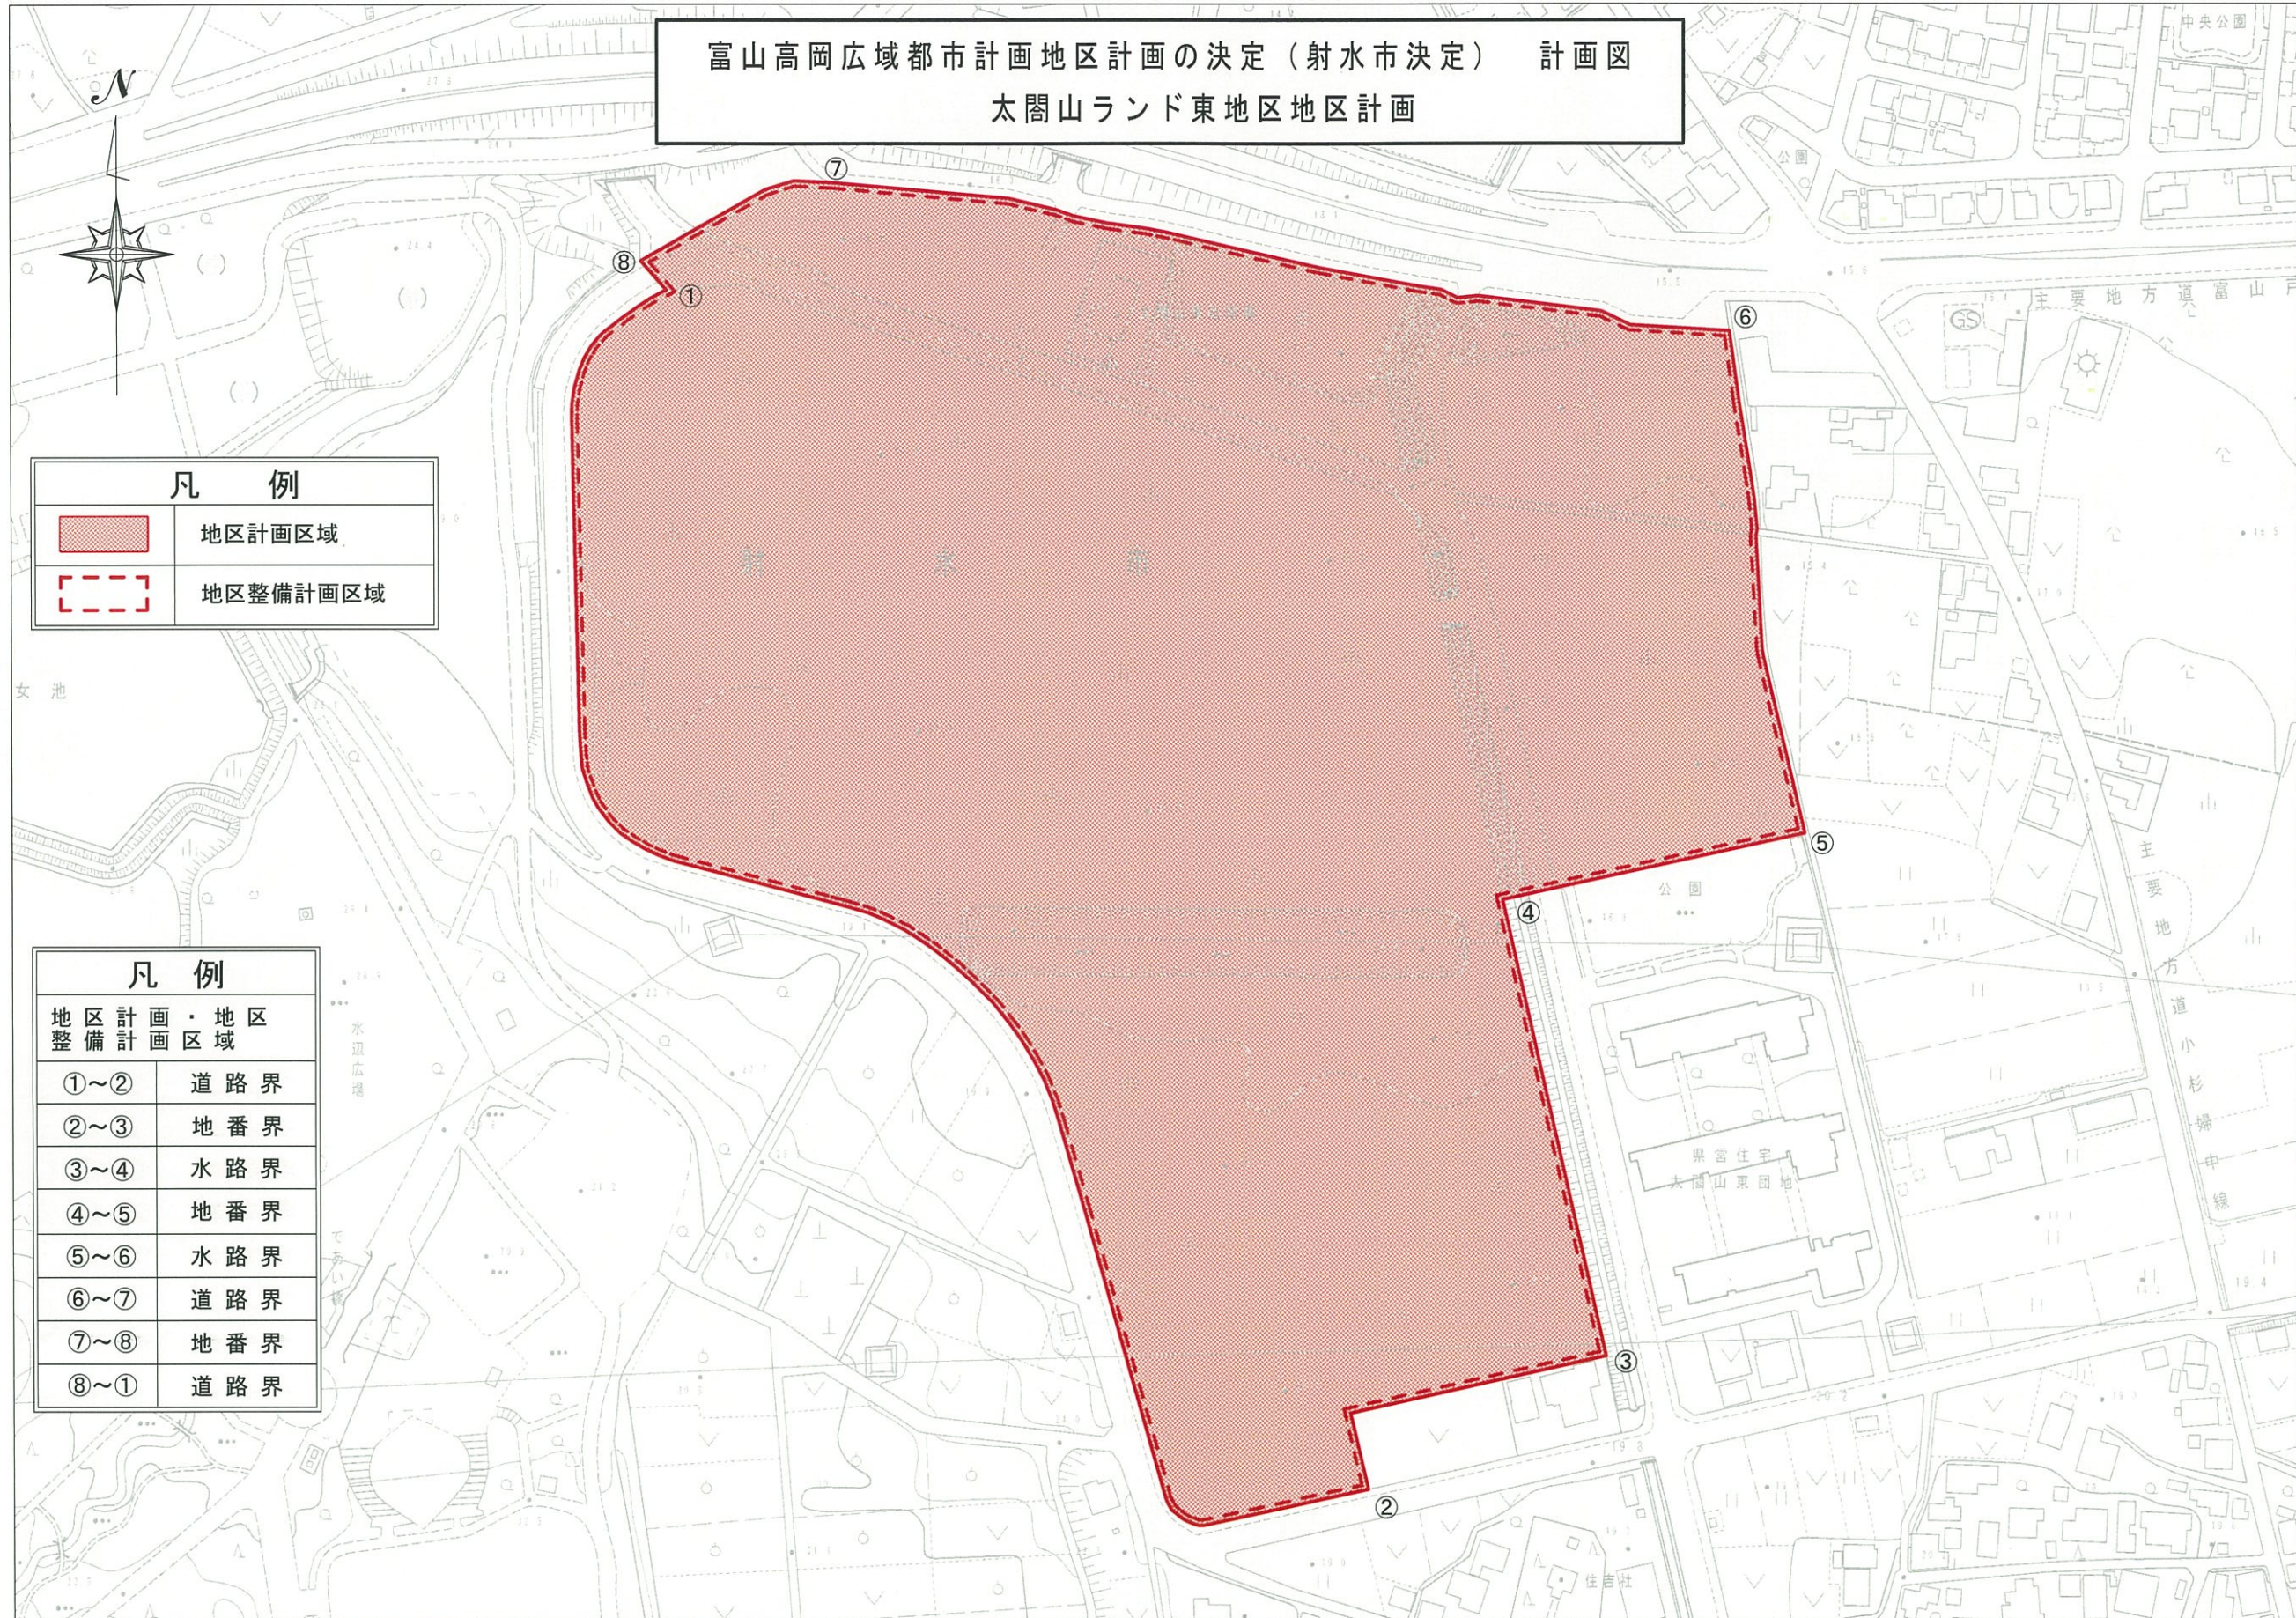

凡例

	地区計画区域
	地区整備計画区域

凡例

地区計画・地区整備計画区域	
①～②	道路界
②～③	地番界
③～④	水路界
④～⑤	地番界
⑤～⑥	水路界
⑥～⑦	道路界
⑦～⑧	地番界
⑧～①	道路界

50 0 1:2,500 100m=4cm 100 200