


# 射水市都市計画基本図


計画図

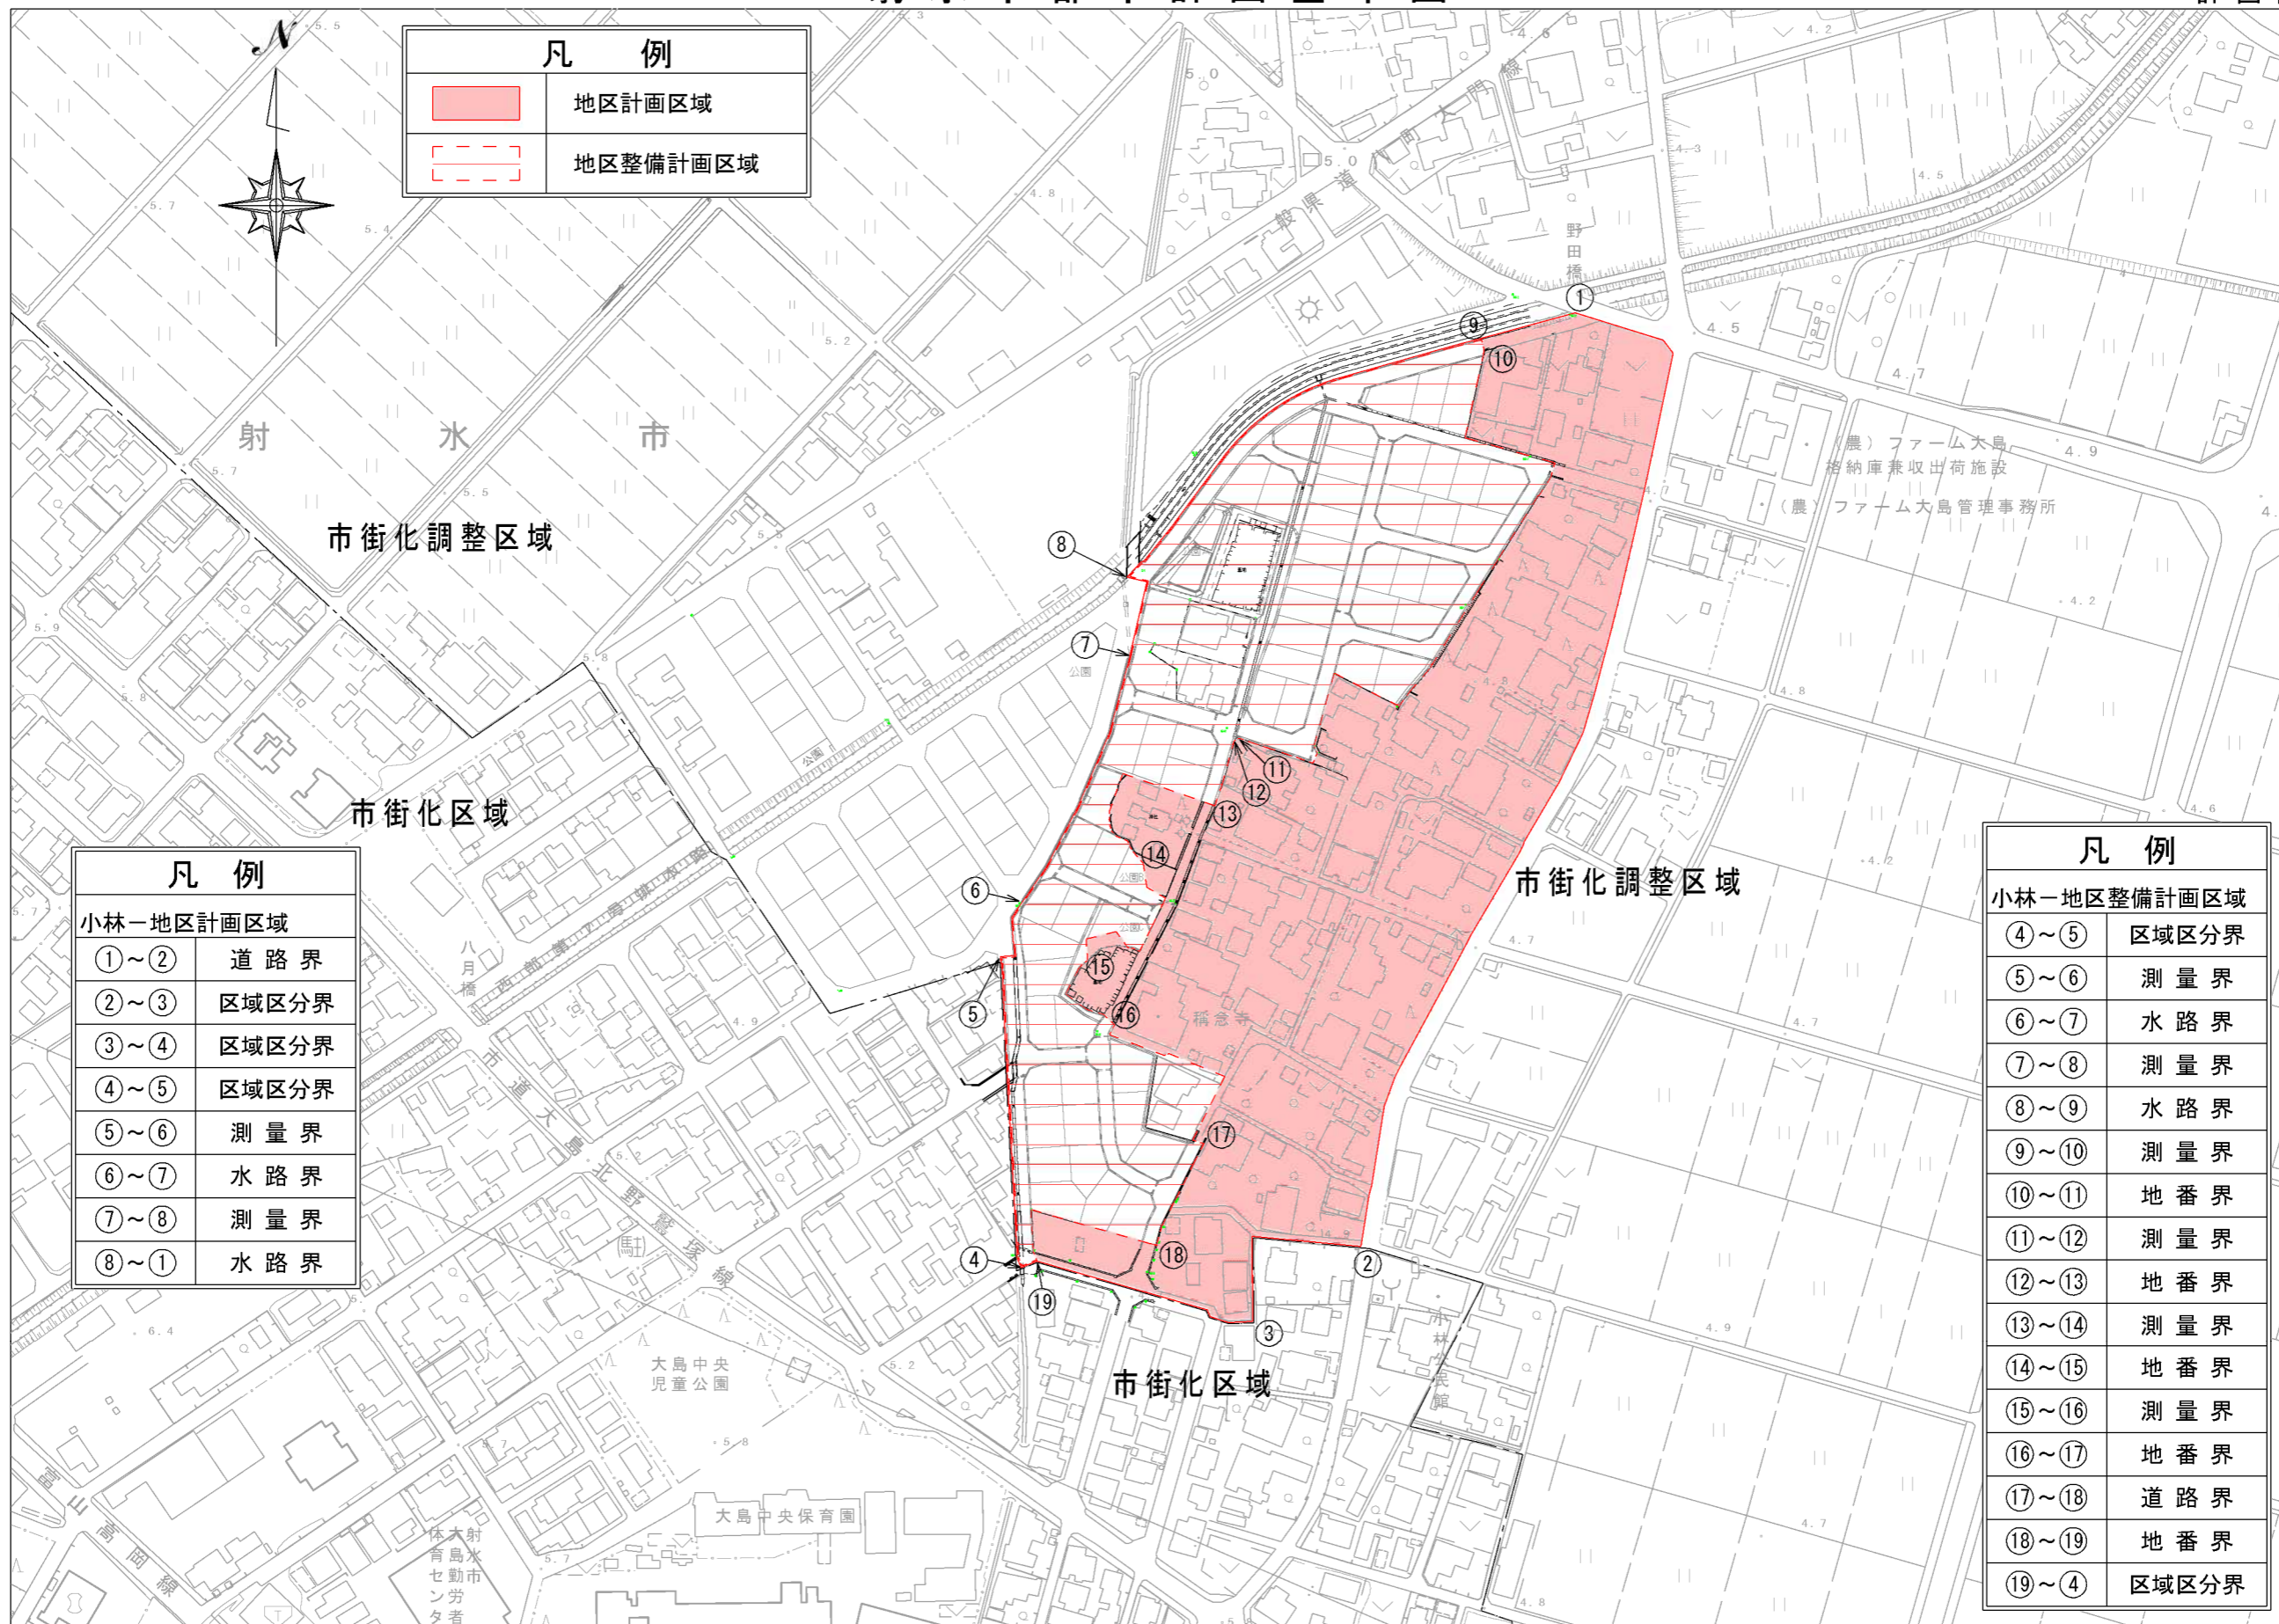

凡 例	
<span style="display:inline-block; width:15px; height:10px; background-color:red;"></span>	地区計画区域
<span style="display:inline-block; width:15px; height:10px; border:1px dashed red;"></span>	地区整備計画区域

凡 例	
小林一地区計画区域	
①～②	道路界
②～③	区域区分界
③～④	区域区分界
④～⑤	区域区分界
⑤～⑥	測量界
⑥～⑦	水路界
⑦～⑧	測量界
⑧～①	水路界


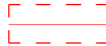

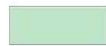

 
凡 例	
小林一地区整備計画区域	
④～⑤	区域区分界
⑤～⑥	測量界
⑥～⑦	水路界
⑦～⑧	測量界
⑧～⑨	水路界
⑨～⑩	測量界
⑩～⑪	地番界
⑪～⑫	測量界
⑫～⑬	地番界
⑬～⑭	測量界
⑭～⑮	地番界
⑮～⑯	測量界
⑯～⑰	地番界
⑰～⑱	道路界
⑱～④	区域区分界

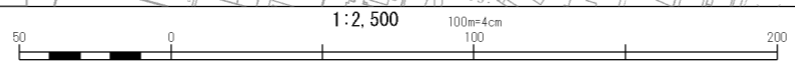



# 射水市都市計画基本図

区域図(参考図)

凡 例	
	地区計画区域
	地区整備計画区域
	地区施設(道路)
	地区施設(公園)
	壁面の位置の制限 (前面道路、隣地境界 から最低限度1.0m)
	大字界

